ПЛАН НАСОСНОЙ

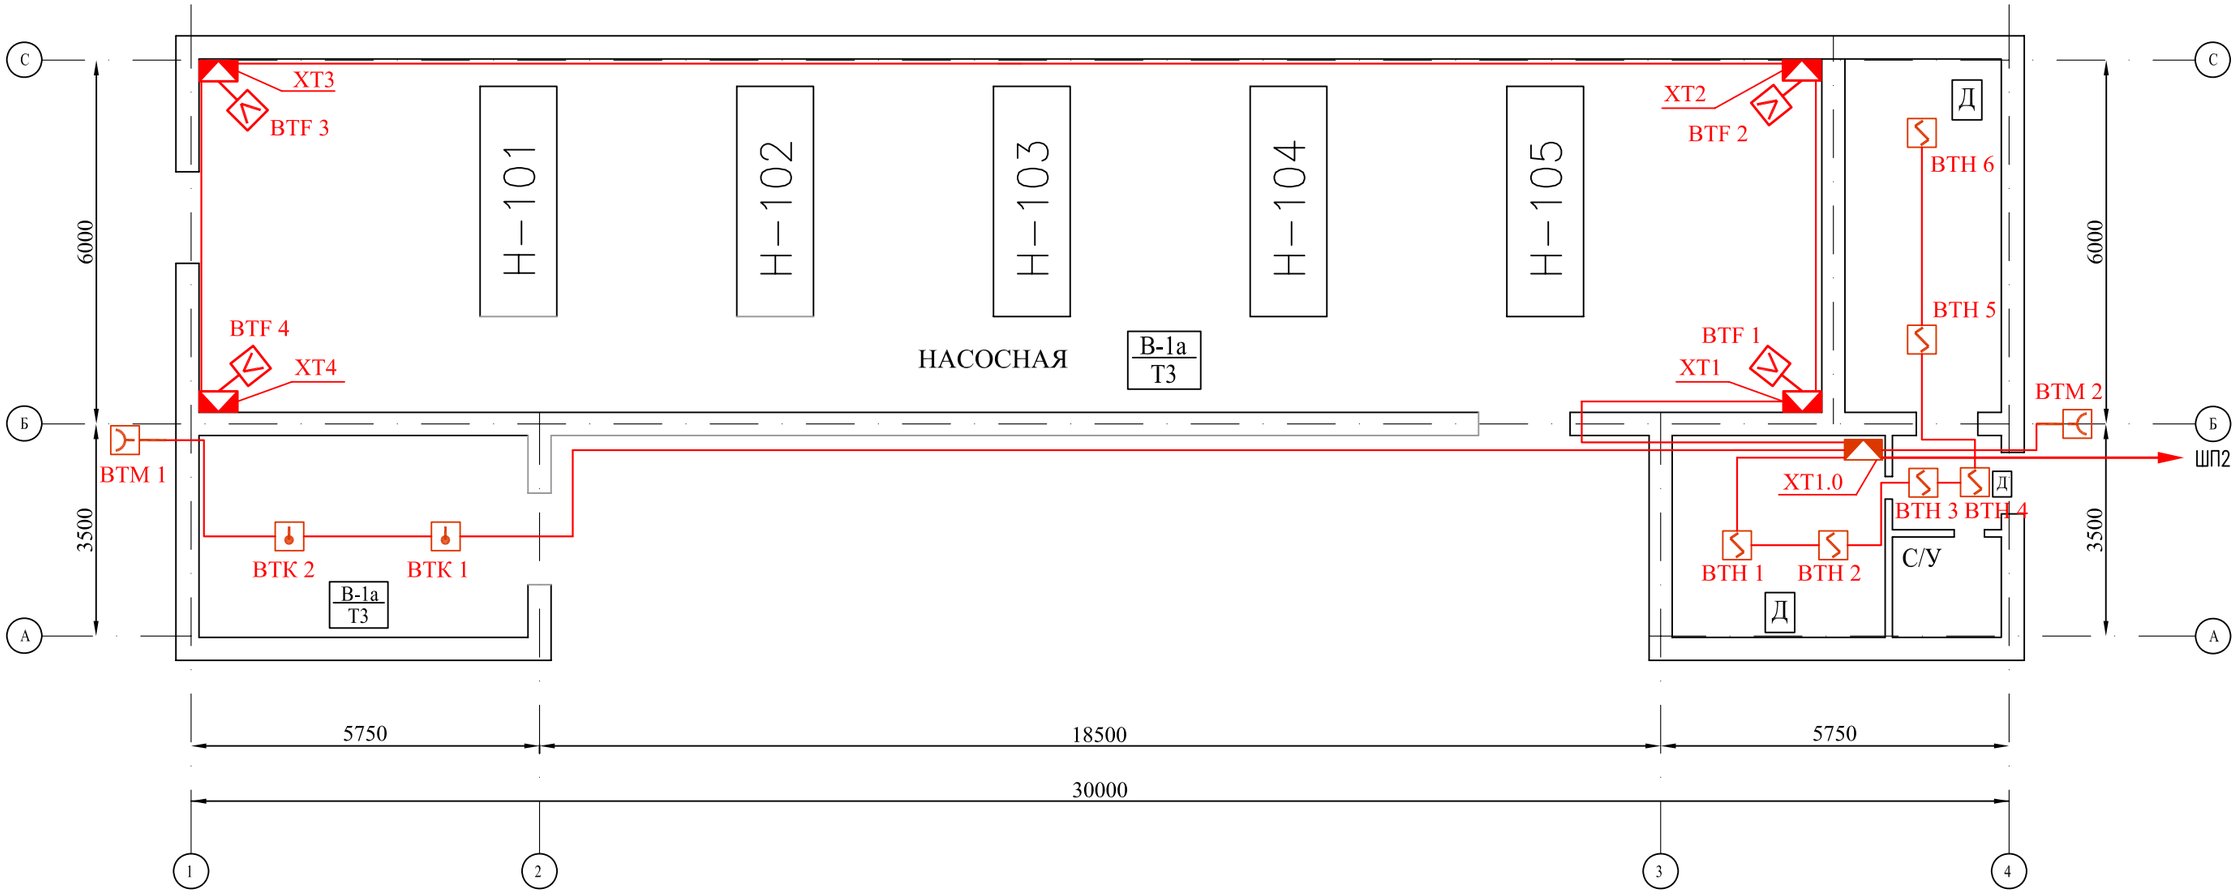

УСЛОВНЫЕ ОБОЗНАЧЕНИЯ

- извещатель дымовой оптико-электронный
- извещатель ручной
- извещатель тепловой
- извещатель пламени
- коробка клеммная

Изм.	Кол.уч.	Лист	№док	Подп.	Дата
Разработал					
Проверил					
Н.контр					
ГИП					
Утвердил					

Система автоматической пожарной сигнализации насосной

Стадия	Лист	Листов
Р	1	1

План расположения оборудования и кабельных трасс помещения насосной. Пожарная сигнализация.

ЗАО "ЭЛЕКТРОНСТАНДАРТ-ПРИБОР"
г. Санкт-Петербург

Взам. инв. №

Подпись и дата

Инв. № подл.